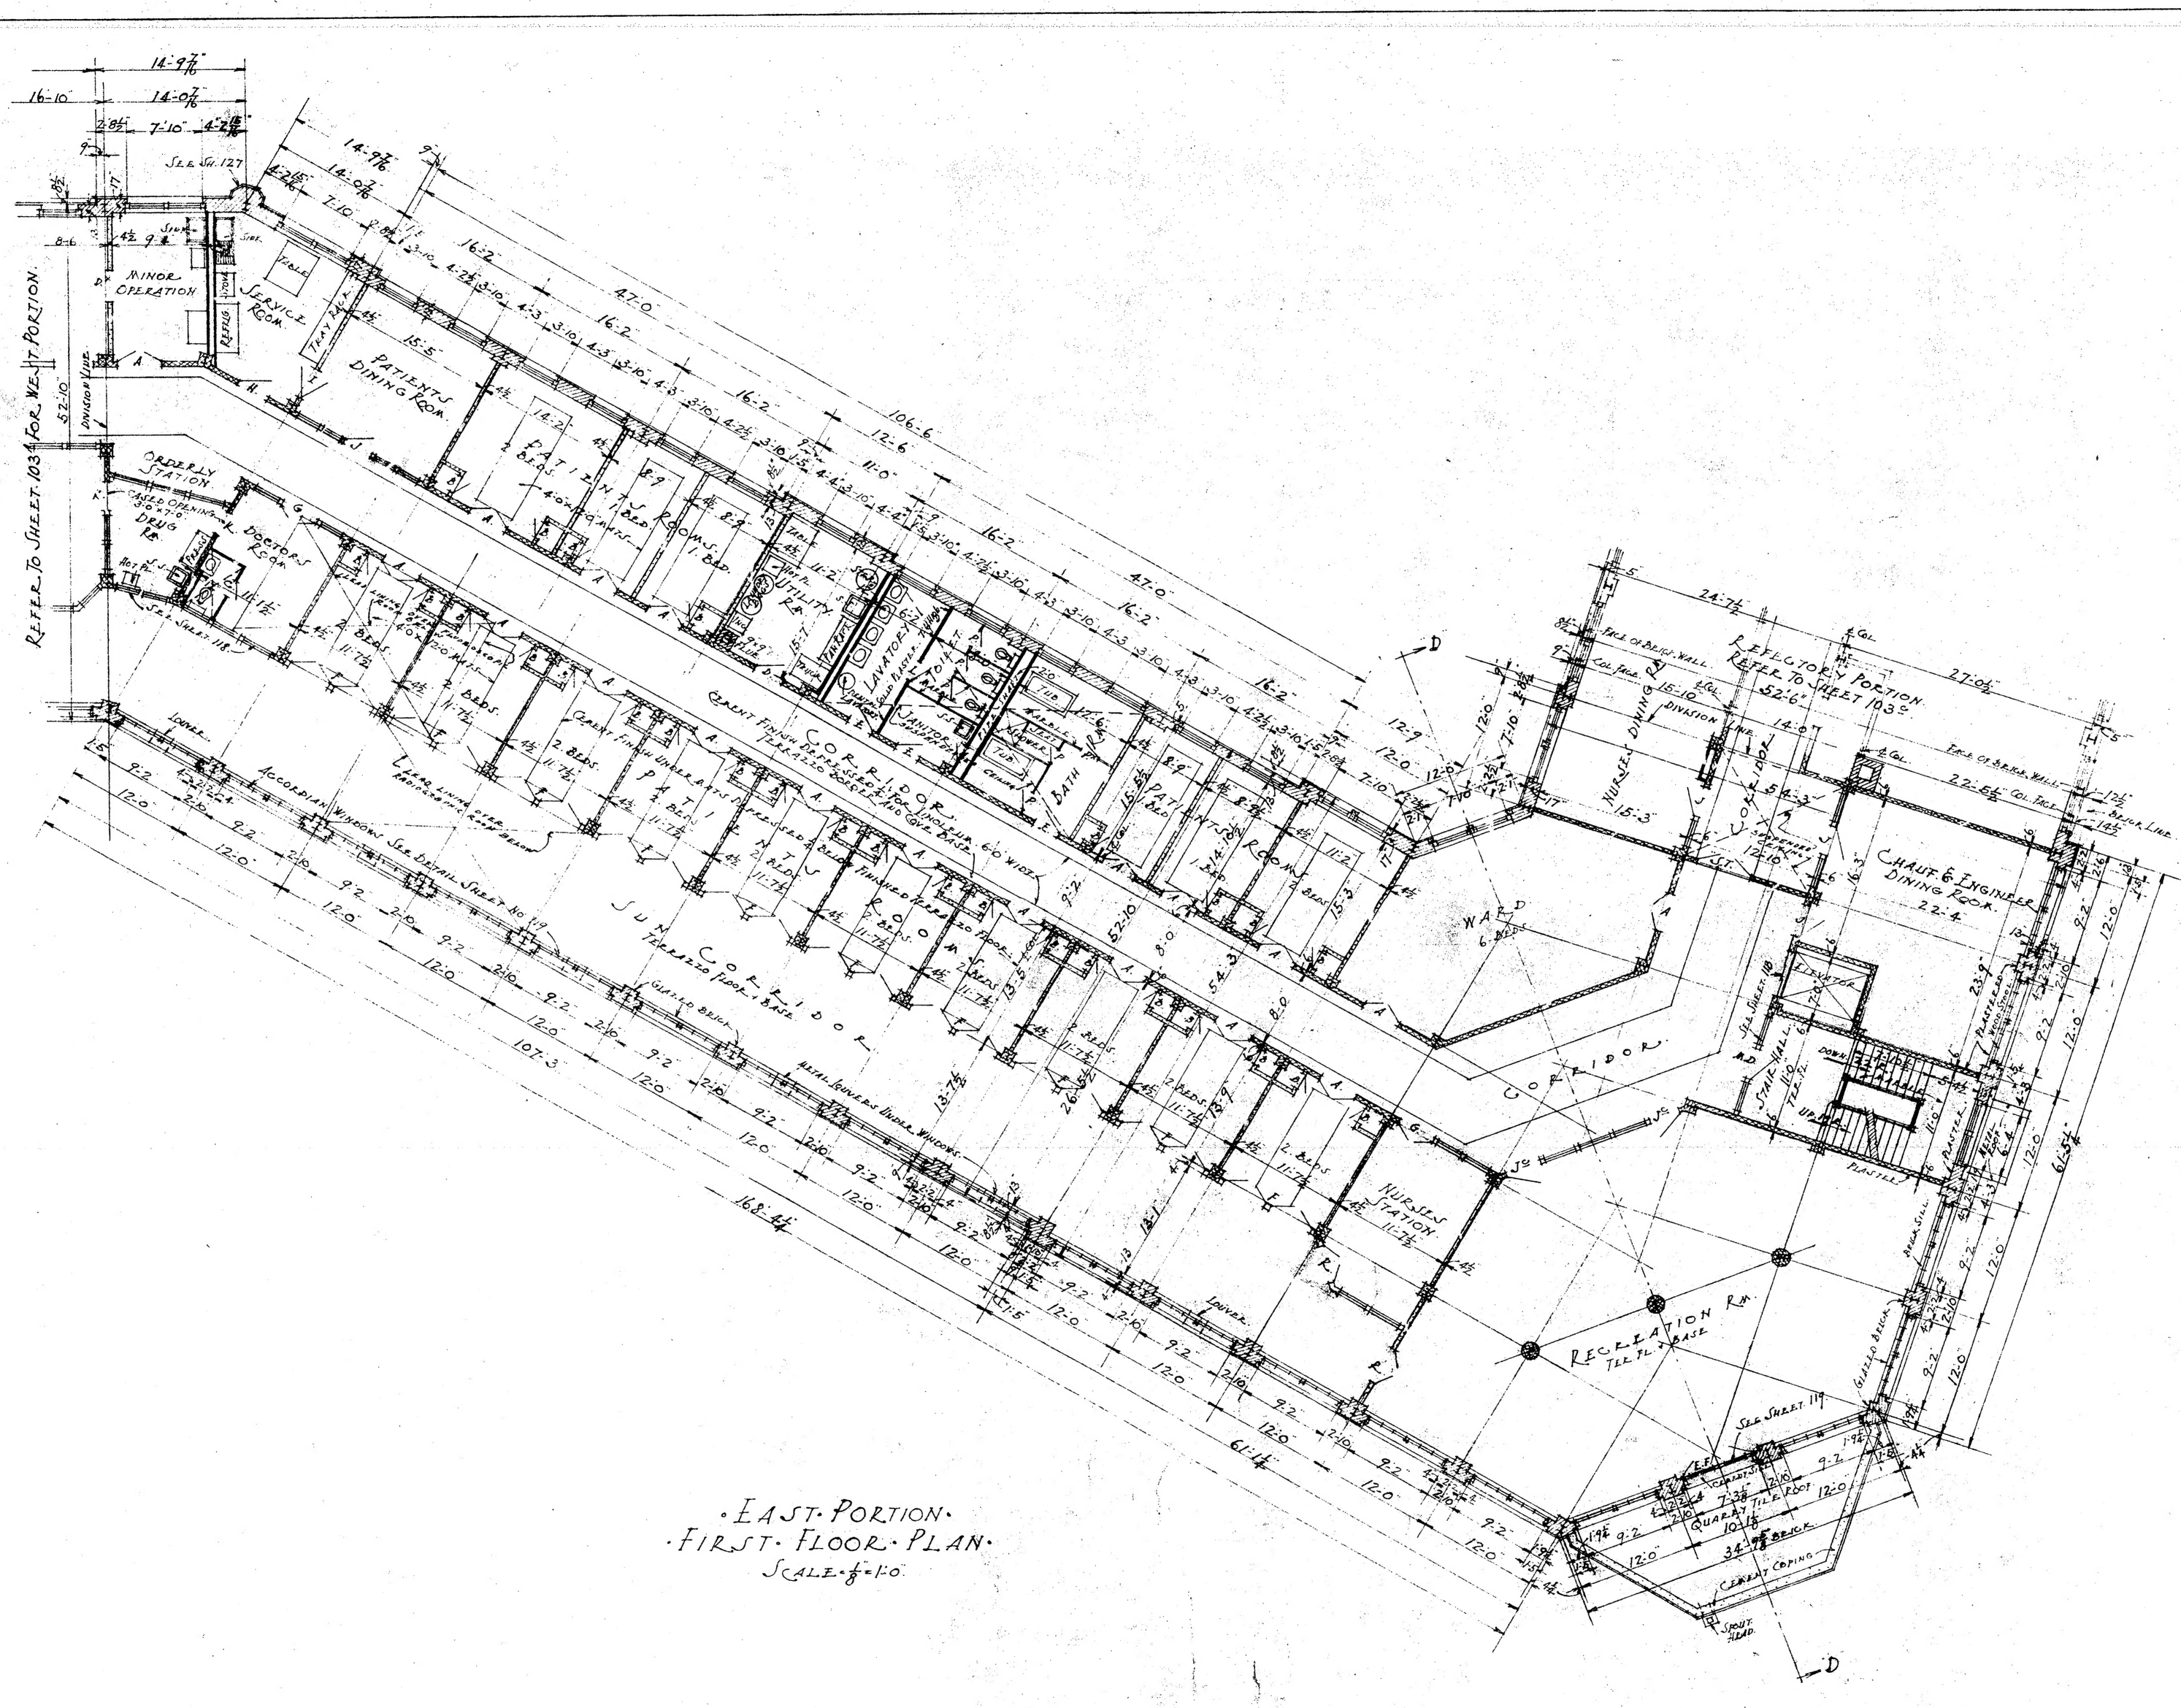

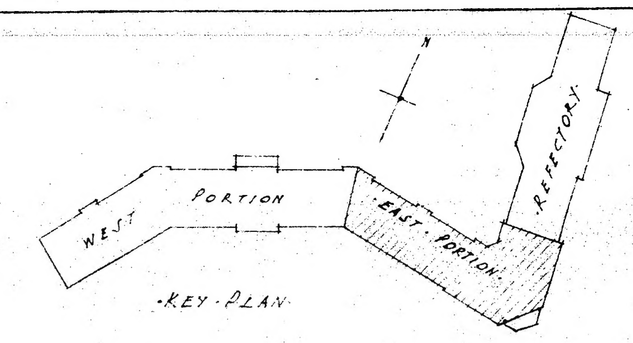

·EAST·PORTION·
·FIRST·FLOOR·PLAN·
SCALE·⅛"=1'0"

·HOSPITAL·
·WAVERLY·HILL·SANITARIUM·
·VALLEY·STATION·JEFFERSON·COUNTY·KY·

DRAWN RHL DATE 12-31-24	·D·X·MURPHY·&·BRO· ·ARCHITECTS· LOUISVILLE · KENTUCKY·	SHEET NO 103b